VZOROVÝ PŘÍČNÝ ŘEZ KOMUNIKACÍ PO REKONSTRUKCI SÍTÍ TECHNICKÉ INFRASTRUKTURY

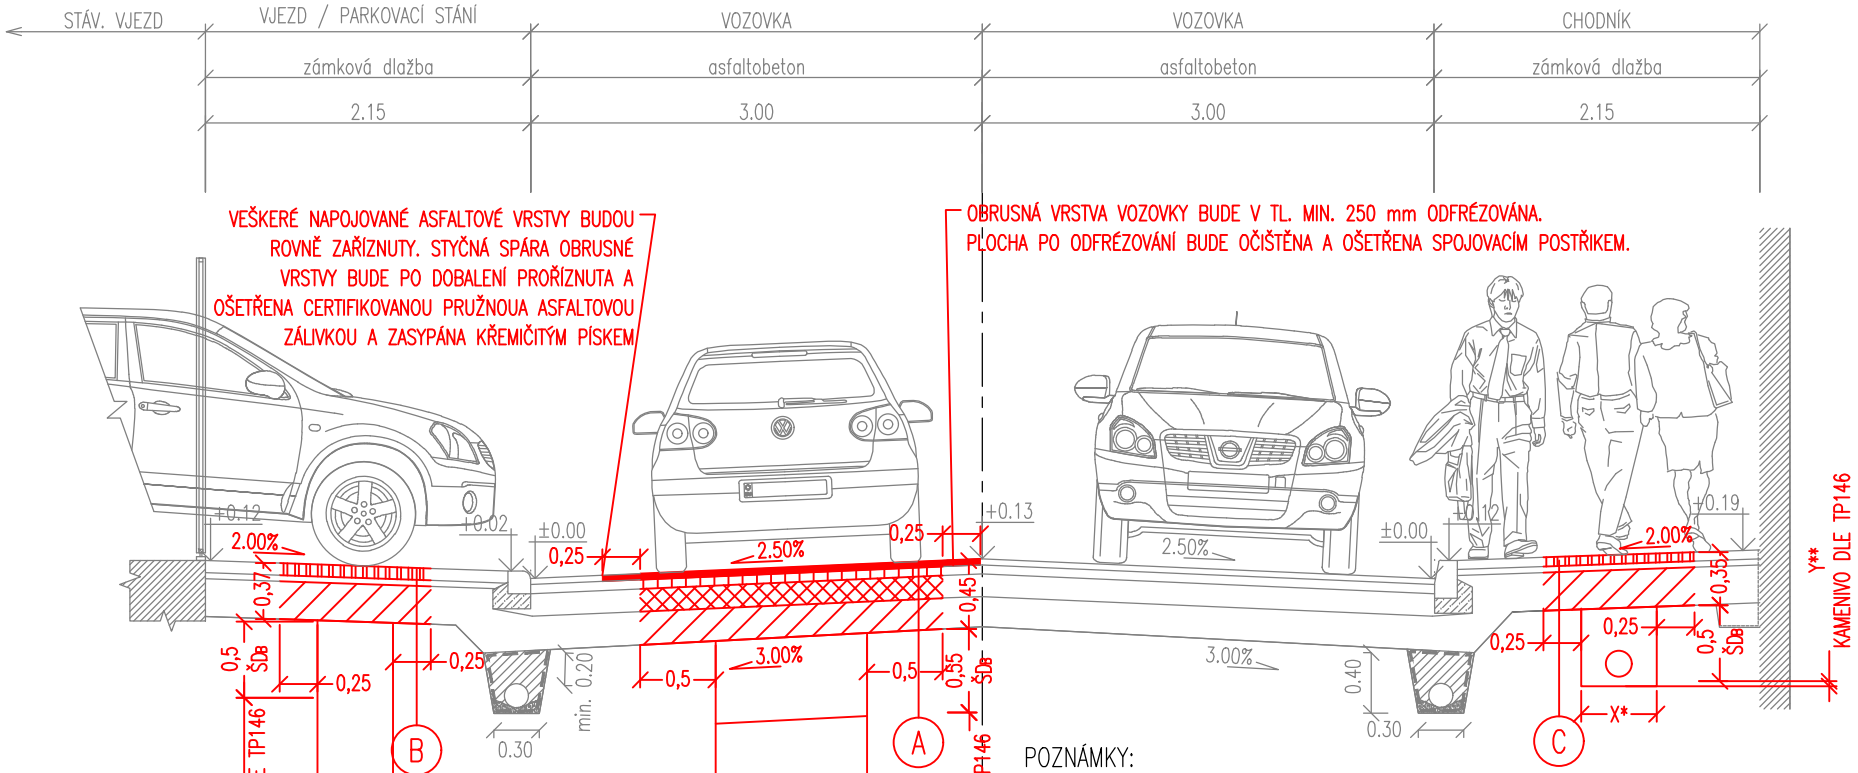

KONSTRUKCE DLE TP 170:

A VOZOVKA (ASFALT) D1-N-8-IV-PIII

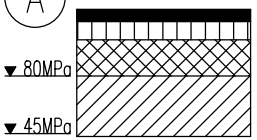

ASFALTOVÝ BETON OBRUSNÝ	ACO 11	40 mm	ČSN 73 6121, ČSN EN 13108-1
POSTŘIK SPOJOVACÍ	PS	0,4 kg/m²	ČSN 73 6129
ASFALTOVÝ BETON PODKLADNÍ	ACP 16+	60 mm	ČSN 73 6121, ČSN EN 13108-1
SMĚS STMELENÁ CEMENTEM	SC $C_{8/10}$	150 mm	ČSN 73 6124-1, ČSN EN 14227-1
ŠTĚRKODRŤ	$ŠD_A$	zákl. tl. 200 mm	ČSN 73 6126-1, ČSN EN 13285
CELKEM		zákl. tl. 450 mm	

B VJEZD / STÁNÍ / NEVÝZNAMNÉ POJÍŽDĚNÉ PLOCHY (BETONOVÁ DLAŽBA) D2-D-1-VI-PIII

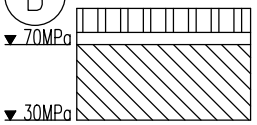

BETONOVÁ DLAŽBA	DL	80 mm	ČSN 73 6131, ČSN EN 1338
LOŽNÍ VRSTVA DDK fr. 4/8	L	40 mm	ČSN 73 6131
ŠTĚRKODRŤ	$ŠD_B$	zákl. tl. 250 mm	ČSN 73 6126-1, ČSN EN 13285
CELKEM		zákl. tl. 370 mm	

C CHODNÍK / POCHOZÍ PLOCHY (BETONOVÁ DLAŽBA) D2-D-1-VI-PIII

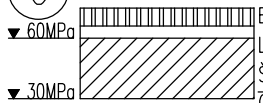

BETONOVÁ DLAŽBA	DL	60 mm	ČSN 73 6131, ČSN EN 1338
LOŽNÍ VRSTVA DDK fr. 4/8	L	40 mm	ČSN 73 6131
ŠTĚRKODRŤ	$ŠD_B$	zákl. tl. 250 mm	ČSN 73 6126-1, ČSN EN 13285
CELKEM		zákl. tl. 350 mm	

POZNÁMKY:

X* SKUTEČNÁ ŠÍŘKA VÝKOPU. KONSTRUKČNÍ VRSTVY OBNOVENÝCH POVRCHŮ BUDOU PROVEDENY SE ZAZUBENÍM, JEJICHŽ HODNOTA JE UVEDENA JAKO MINIMÁLNÍ. VEŠKERÉ PŘEVISLÉ KONSTRUKCE (ZEMINY A KONSTRUKČNÍ VRSTVY VOZOVEK) BUDOU VYBOURÁNY A DOPLNĚNÉ MATERIÁLY BUDOU DOHUTNĚNY.

Y** NAZPĚT DO VÝKOPU NEBUDOU UKLÁDÁNY VYBOURANÉ MATERIÁLY (VÝKOPEK). VEŠKERÉ POUŽITÉ MATERIÁLY BUDOU MÍT PROHLÁŠENÍ O VLASTNOSTECH V SOULADU S TP146. PRO ZÁSYP BUDOU POUŽITY MATERIÁLY DLE KAP. 5 BOD 3-5 TP146: ZEMINY ODPOVÍDAJÍCÍ SVÝM SLOŽENÍM NESTMELENÝM MATERIÁLŮM DLE ČSN 73 6126-1, RECYKLOVANÉ STAVEBNÍ DEMOLIČNÍ MATERIÁLY, NEBO SMĚSI STMELENÉ HYDRAULICKÝMI POJIVY. JEDNÁ SE NAPŘÍKLAD O:

- ŠTĚRKODRŤ, MZZ, MZK
- RECYKLOVANÝ BETON, RECYKLOVANÝ ŠTĚRK Z VOZOVEK A KOLEJOVÉHO LOŽE A DALŠÍ
- ALTERNATIVNĚ LZE PO ODSOUHLASENÍ KONKRÉTNÍHO MATERIÁLU VOLIT JINÉ VHODNÉ KAMENIVO. ALTERNATIVNÍ KAMENIVO MUSÍ ODSOUHLASIT SPRÁVCE A VLASTNÍK KOMUNIKACE.

HUTNĚNÍ PROVÁDĚT PO VRSTVÁCH MAX. 20 cm V SOULADU S ČSN 72 1006.

PROJEKCE DOPRAVNÍ

ROUDNICE NAD LABEM

ROUDNICKÉ MĚSTSKÉ SLUŽBY
Žižkova 2482, Tel:416 837 835

Jméno přílohy: VZOROVÝ PŘÍČNÝ ŘEZ KOMUNIKACÍ PO REKONSTRUKCI SÍTÍ TECHNICKÉ INFRASTRUKTURY | Měřítko: 1:50 | Příloha